



Comune di **SORRENTO**
N A P O L I

ARC.E 08

OGGETTO:
Progettazione definitiva ed esecutiva per il completamento dei lavori alla Scuola Vittorio Veneto ed area circostante (1°LOTTO), Via Vittorio Veneto n.16



PROGETTO ESECUTIVO

ARC.E. 08 PROGETTO
SEZIONI

Scala 1:100

COMMITTENTI:
COMUNE DI SORRENTO

TIMBRO

FIRMA

RESPONSABILE UNICO DEL PROCEDIMENTO:

TIMBRO

FIRMA

PROGETTISTA :


eustachio striano.architetto.

TIMBRO


FIRMA

AGGIORNATA OTTOBRE 2020


eustachio striano.architetto.-via fuorimura,49b-80067 -sorrento -napoli-T - cell.+39 3395845611 -studio@eustachiostrianoarchitetto.it

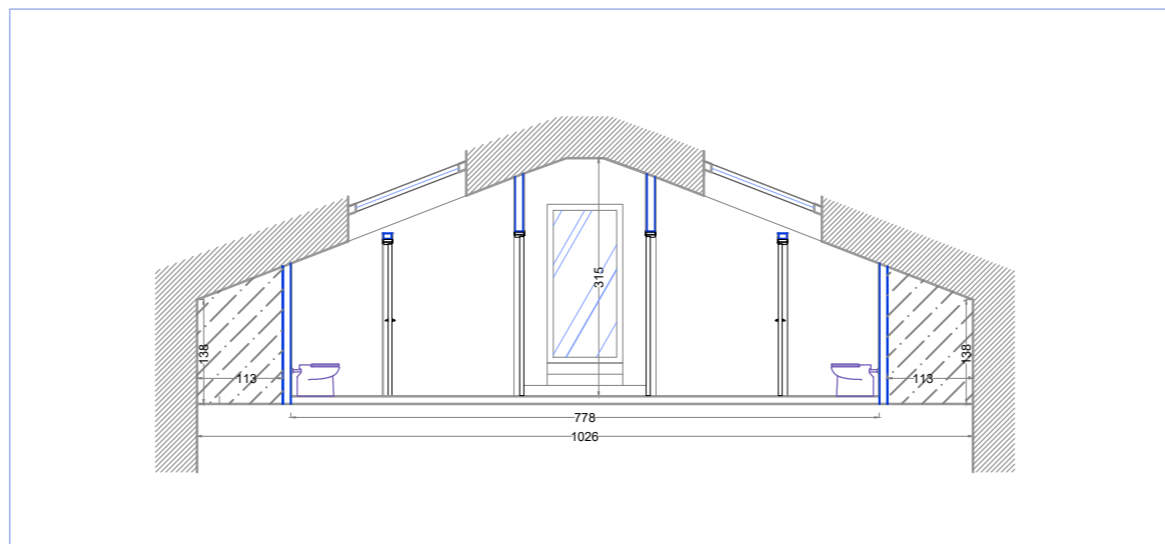


A-A'

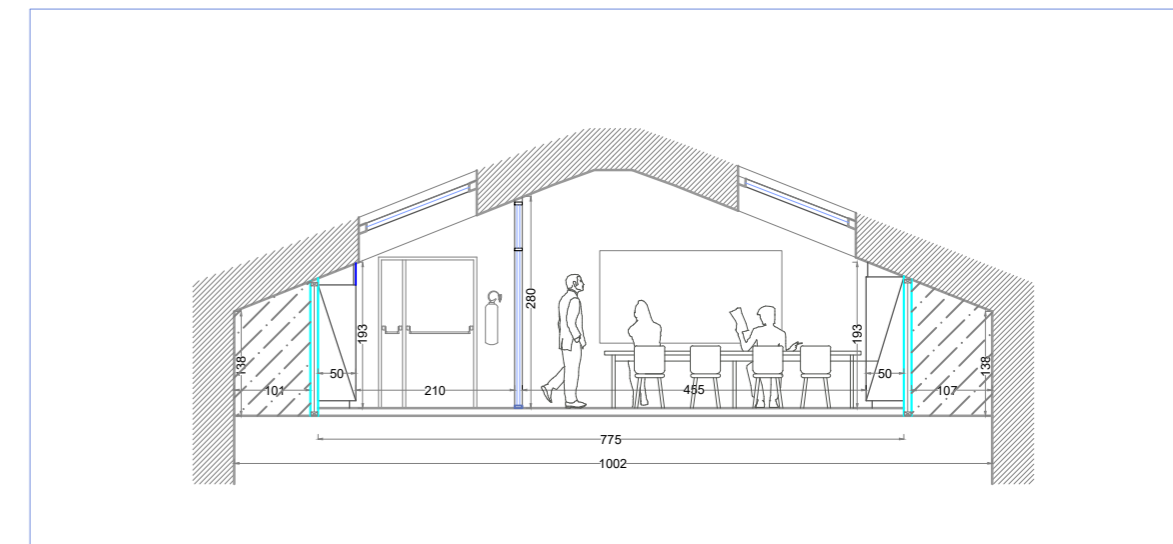


E-E'

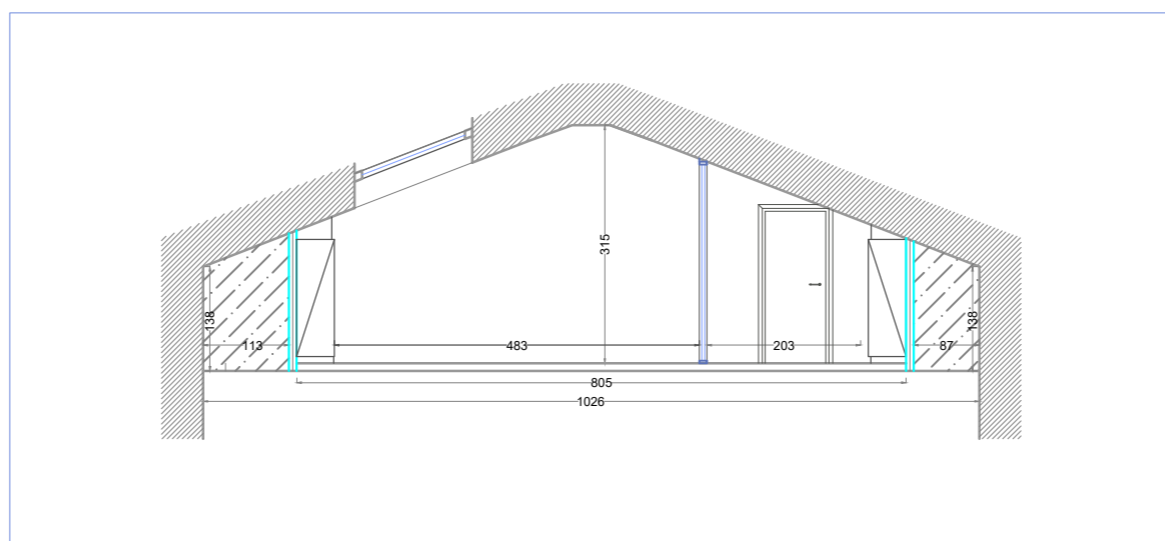


B-B'

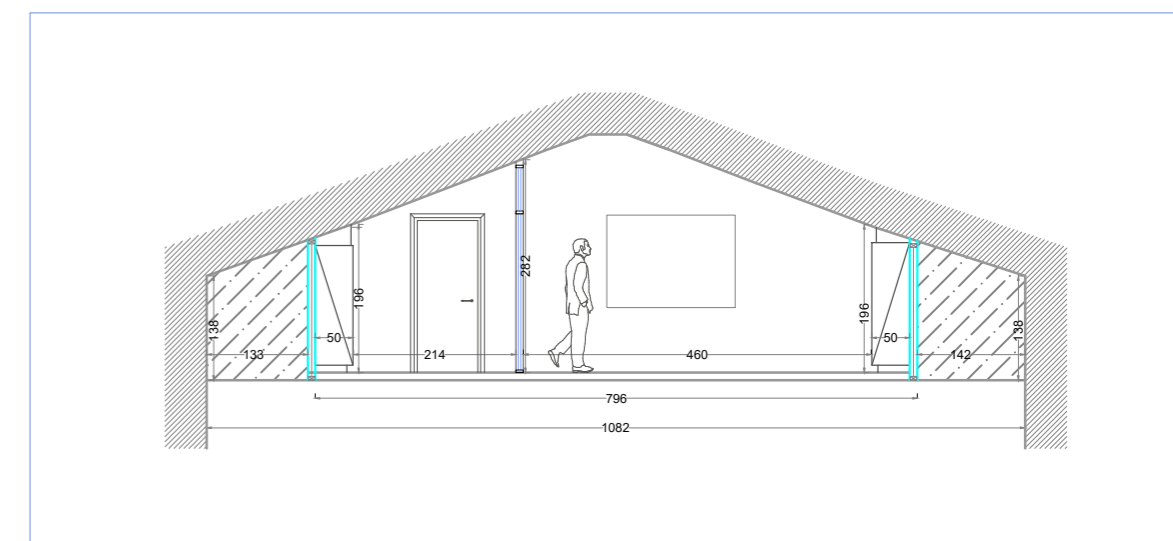


F-F'

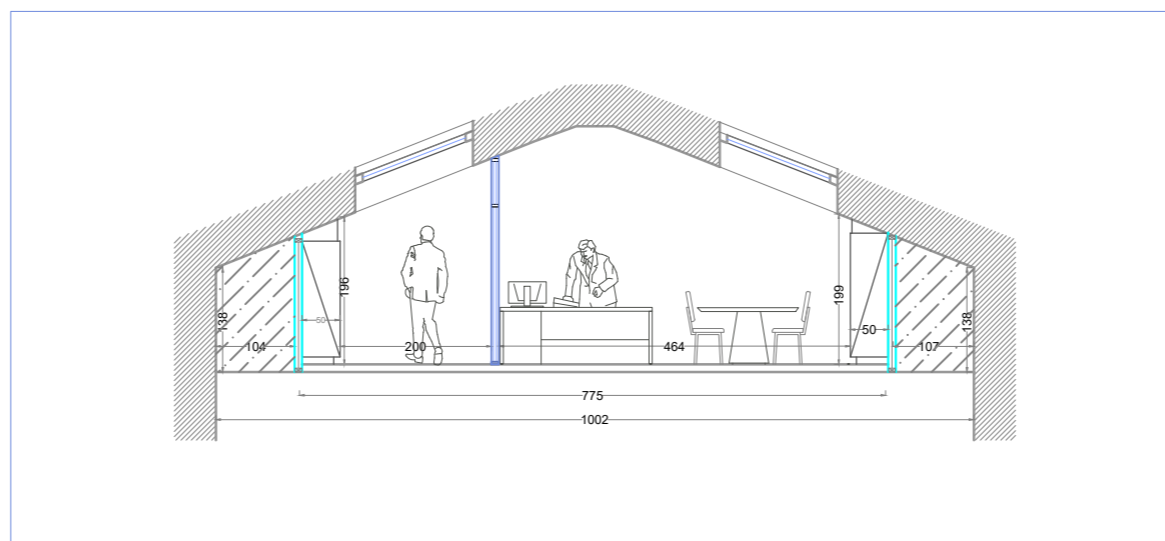

C-C'

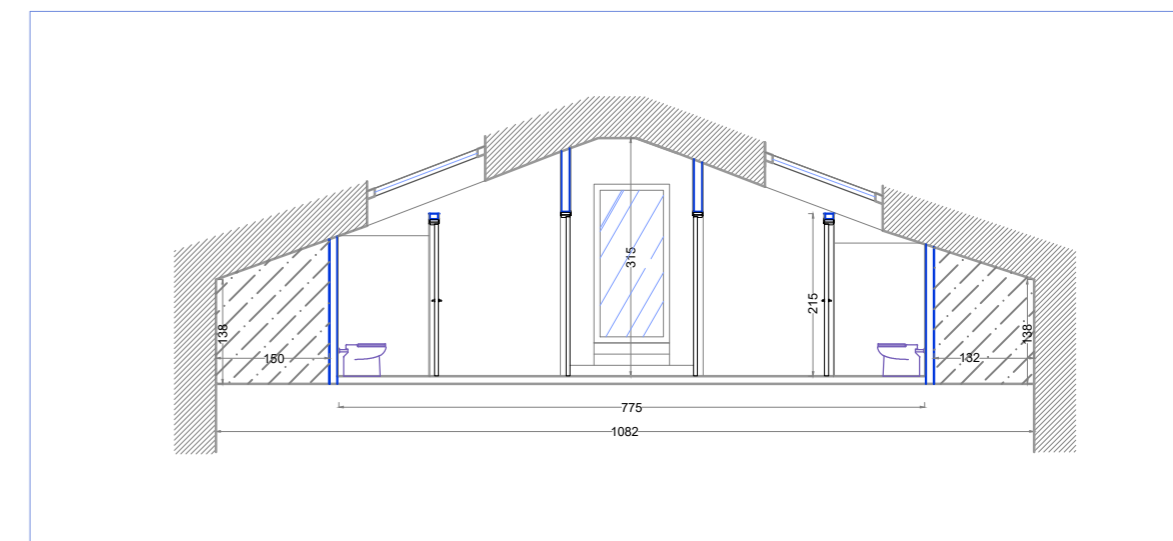

G-G'

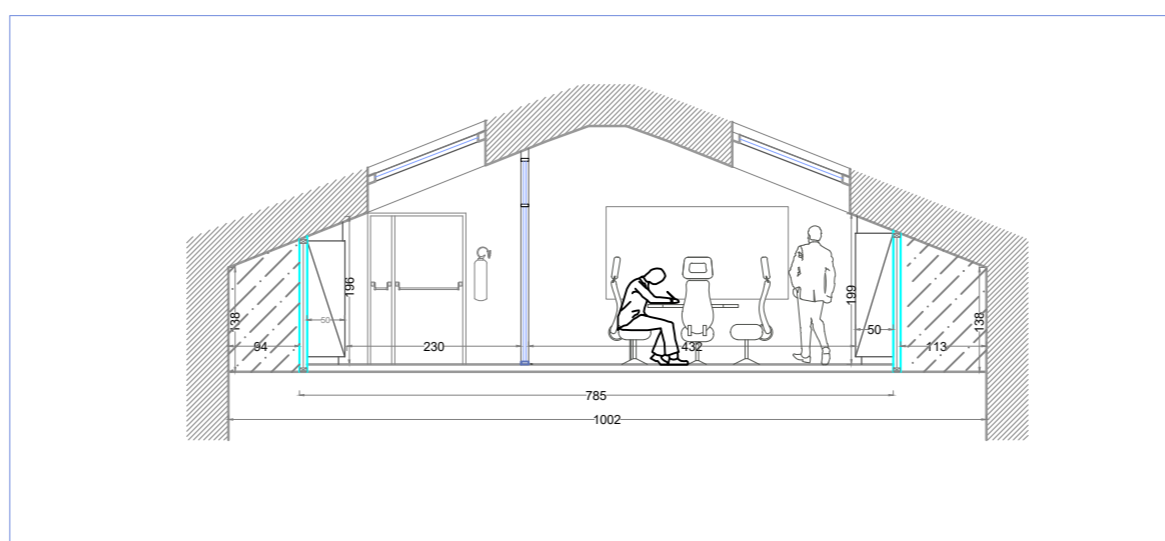

D-D'

